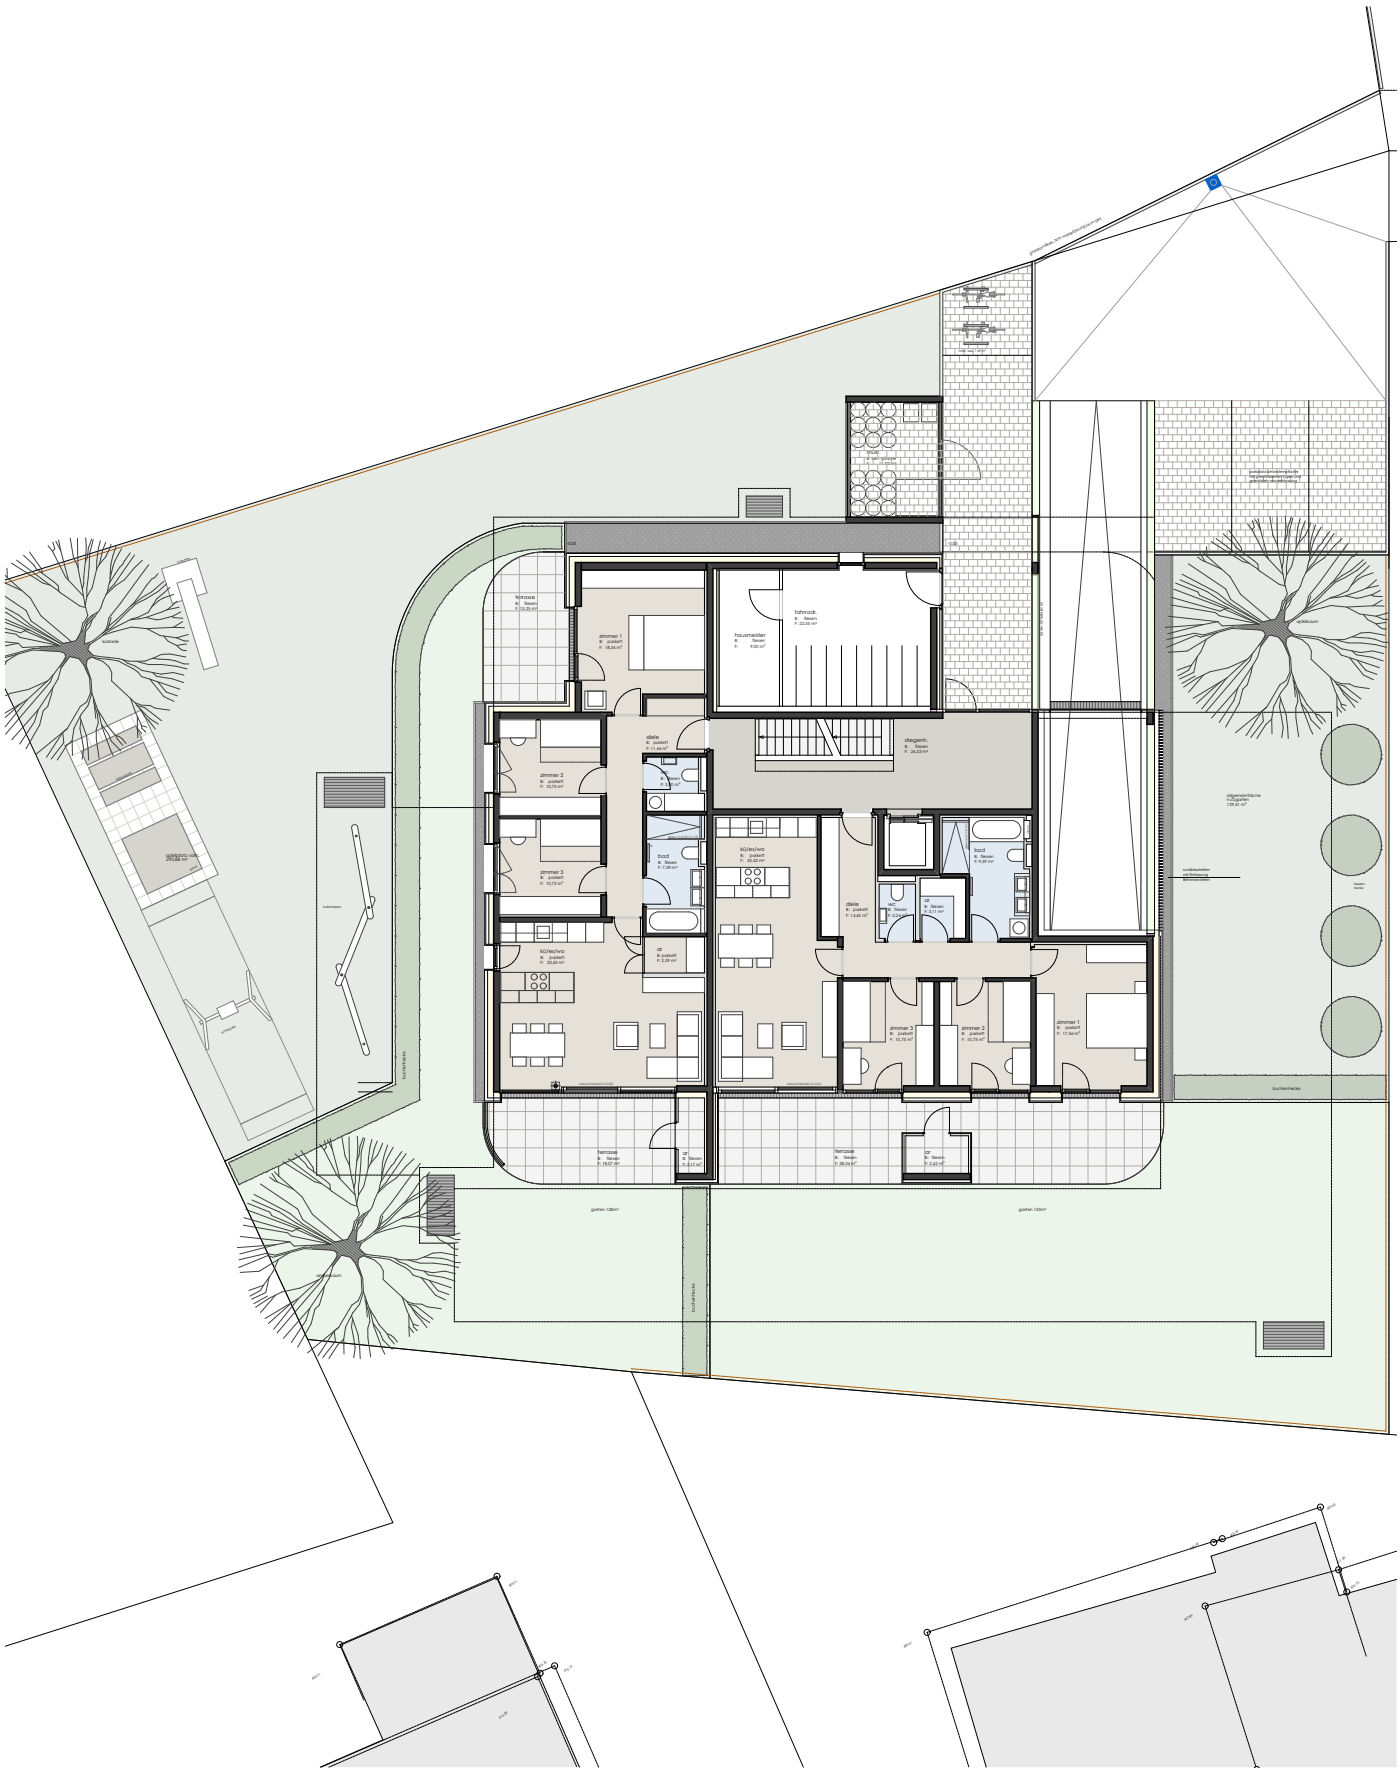

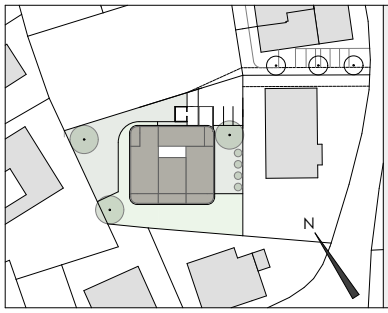

STALDO Lustenau

Maßstab 1:250

0 1m 7m

EG Lageplan